DESPIECE TECNICO

Mesas Frias para Ensaladas
Tables Froides Saladettes
Salad Refrigerated Counters
Saladetten
Tavoli refrigerati per Saladete

Modelos:

MEP-135
MEP-180

Mayo 2003 May

FAGOR

Fagor Industrial

RECAMBIOS
MESAS FRÍAS

revisión 01-03-2003

FAGOR

FAGOFRI S.A.

Nº	CÓDIGO	DESCRIPCIÓN	MODELOS ENSALADAS MEP-135	MEP-180
1	6021010007	COMPR.FR-8,5 - G R134A	1	
1	6021010008	COMPR.SC-12-G R134A		1
2	6021050002	VENTILADOR 10W PATA PALA 220V	1	1
3	6029020003	CONDENSADOR 9x3 FAGC0021		1
3	6029020002	CONDENSADOR 9x2	1	
4	M129010009	BAT.MFP135/180B5T4R330A S/T(PINTADO)	1	1
4	M129010002	BAT.MFP135 5T4R330A4SC/TUB(PIN		1
5	6021050008	VENTILADOR 120X120 CON BOLAS	2	4
7	6021350015	TERMOSTATO TERM.REFRIG ID 961F	1	1
8	6021130001	INTERRUPTOR BIPOL.AMB.ON/OFF	1	1
9	6021130010	PILOTO RECTAN.AMBAR SEÑAL LUM.	1	1
10	M109050157	CHAPA PROT.MANDOS MESAS FRIAS	1	1
11	M109050019	BANDEJA EVAP.AUTOM. MEP-135/180	1	1
13	6003010034	DESAGÜE SAN MIGUEL	1	2
14	6007050015	PATA REGUL. 50X95 BAJOS	4	4
15	M161250002	BASE PATAS MFP 600X100 PINTAD	1	1
16	V169090001	BISAGRA SISTEMA GIRO A IZDA	2	3
17	6003010048	SOPORTE PUERTA REJILLA	2	2
18	6003010032	ESCUADRA AMARRE REJILLA	1	1
21	6003010181	REJ.RESP.GRUPO 387X280POLICARB	1	1
23	M109050509	CREMALL.LAT.RESPALDO DCHA.MEP-135,180	1	1
23	M109050510	CREMALL.LAT.RESPALDO IZDA.MEP-135,180	1	1
24	M109050508	CREMALL.CENTRAL MEP-135,180	1	2
26	6033050011	GUIA BAJO GN 1/1 L=549 MM	8	12
27	6045010006	BURLETE 400X605 MFP GASTRO	2	3
29	M169010012	PUERTA MFP R-7 AP IZDA	2	3
32	M107020002	CAPILAR 1.25x1300		1
32	M107020001	CAPILAR 1x3300	1	1
33	M181010009	ENCIMERA MEP-135	1	
33	M181010010	ENCIMERA MEP-180		1
35	M109250003	PROTECTOR ENCIMERA 135	1	
35	M109250004	PROTECTOR ENCIM. 180		1
36	6001050030	AGLOM.1340X670X13 ENC.MFP-135	1	
36	6001050019	AGLOM.1790X670X13 ENC. MFP-180		1
38	M109010334	REJILLA CUADRO ABS GRIS MSP	1	1
40	M109010042	COST EXT LAD GRUP MFP	1	1
41	6027010003	PARRILLA GN1/1 530x325	2	3
44	6033010002	ASA CROMADA PARA MEP	1	2
45	6033110002	JGO.SOPORTE ENSALADERA MEP-135/180	1	2
46	6047010003	FILTRO DESHIDRAT.40GR 1/4X1/4	1	1
48	6021350013	SONDA TERMOST.REF NTC 15KOhm	1	1
50	6003010105	CUADRO ABS GRIS	1	1
56	M109010041	PERFIL DIVISORIO GN-1/1	2	4
57	M109010058	TAPA CUBETAS MEP-180		2
57	M109010057	TAPA CUBETAS MEP-135	1	
67	6021010019	RELE COMPRESOR SC-12G 220V		1
67	6021010025	RELE ARRANQUE COMPRESOR FR-8,5G	1	
68	6021010035	CONDENS.ARRANQUE SC 117U5017		1
68	6021010037	CONDENSADOR ARRANQUE FR 17U5015 80microF	1	

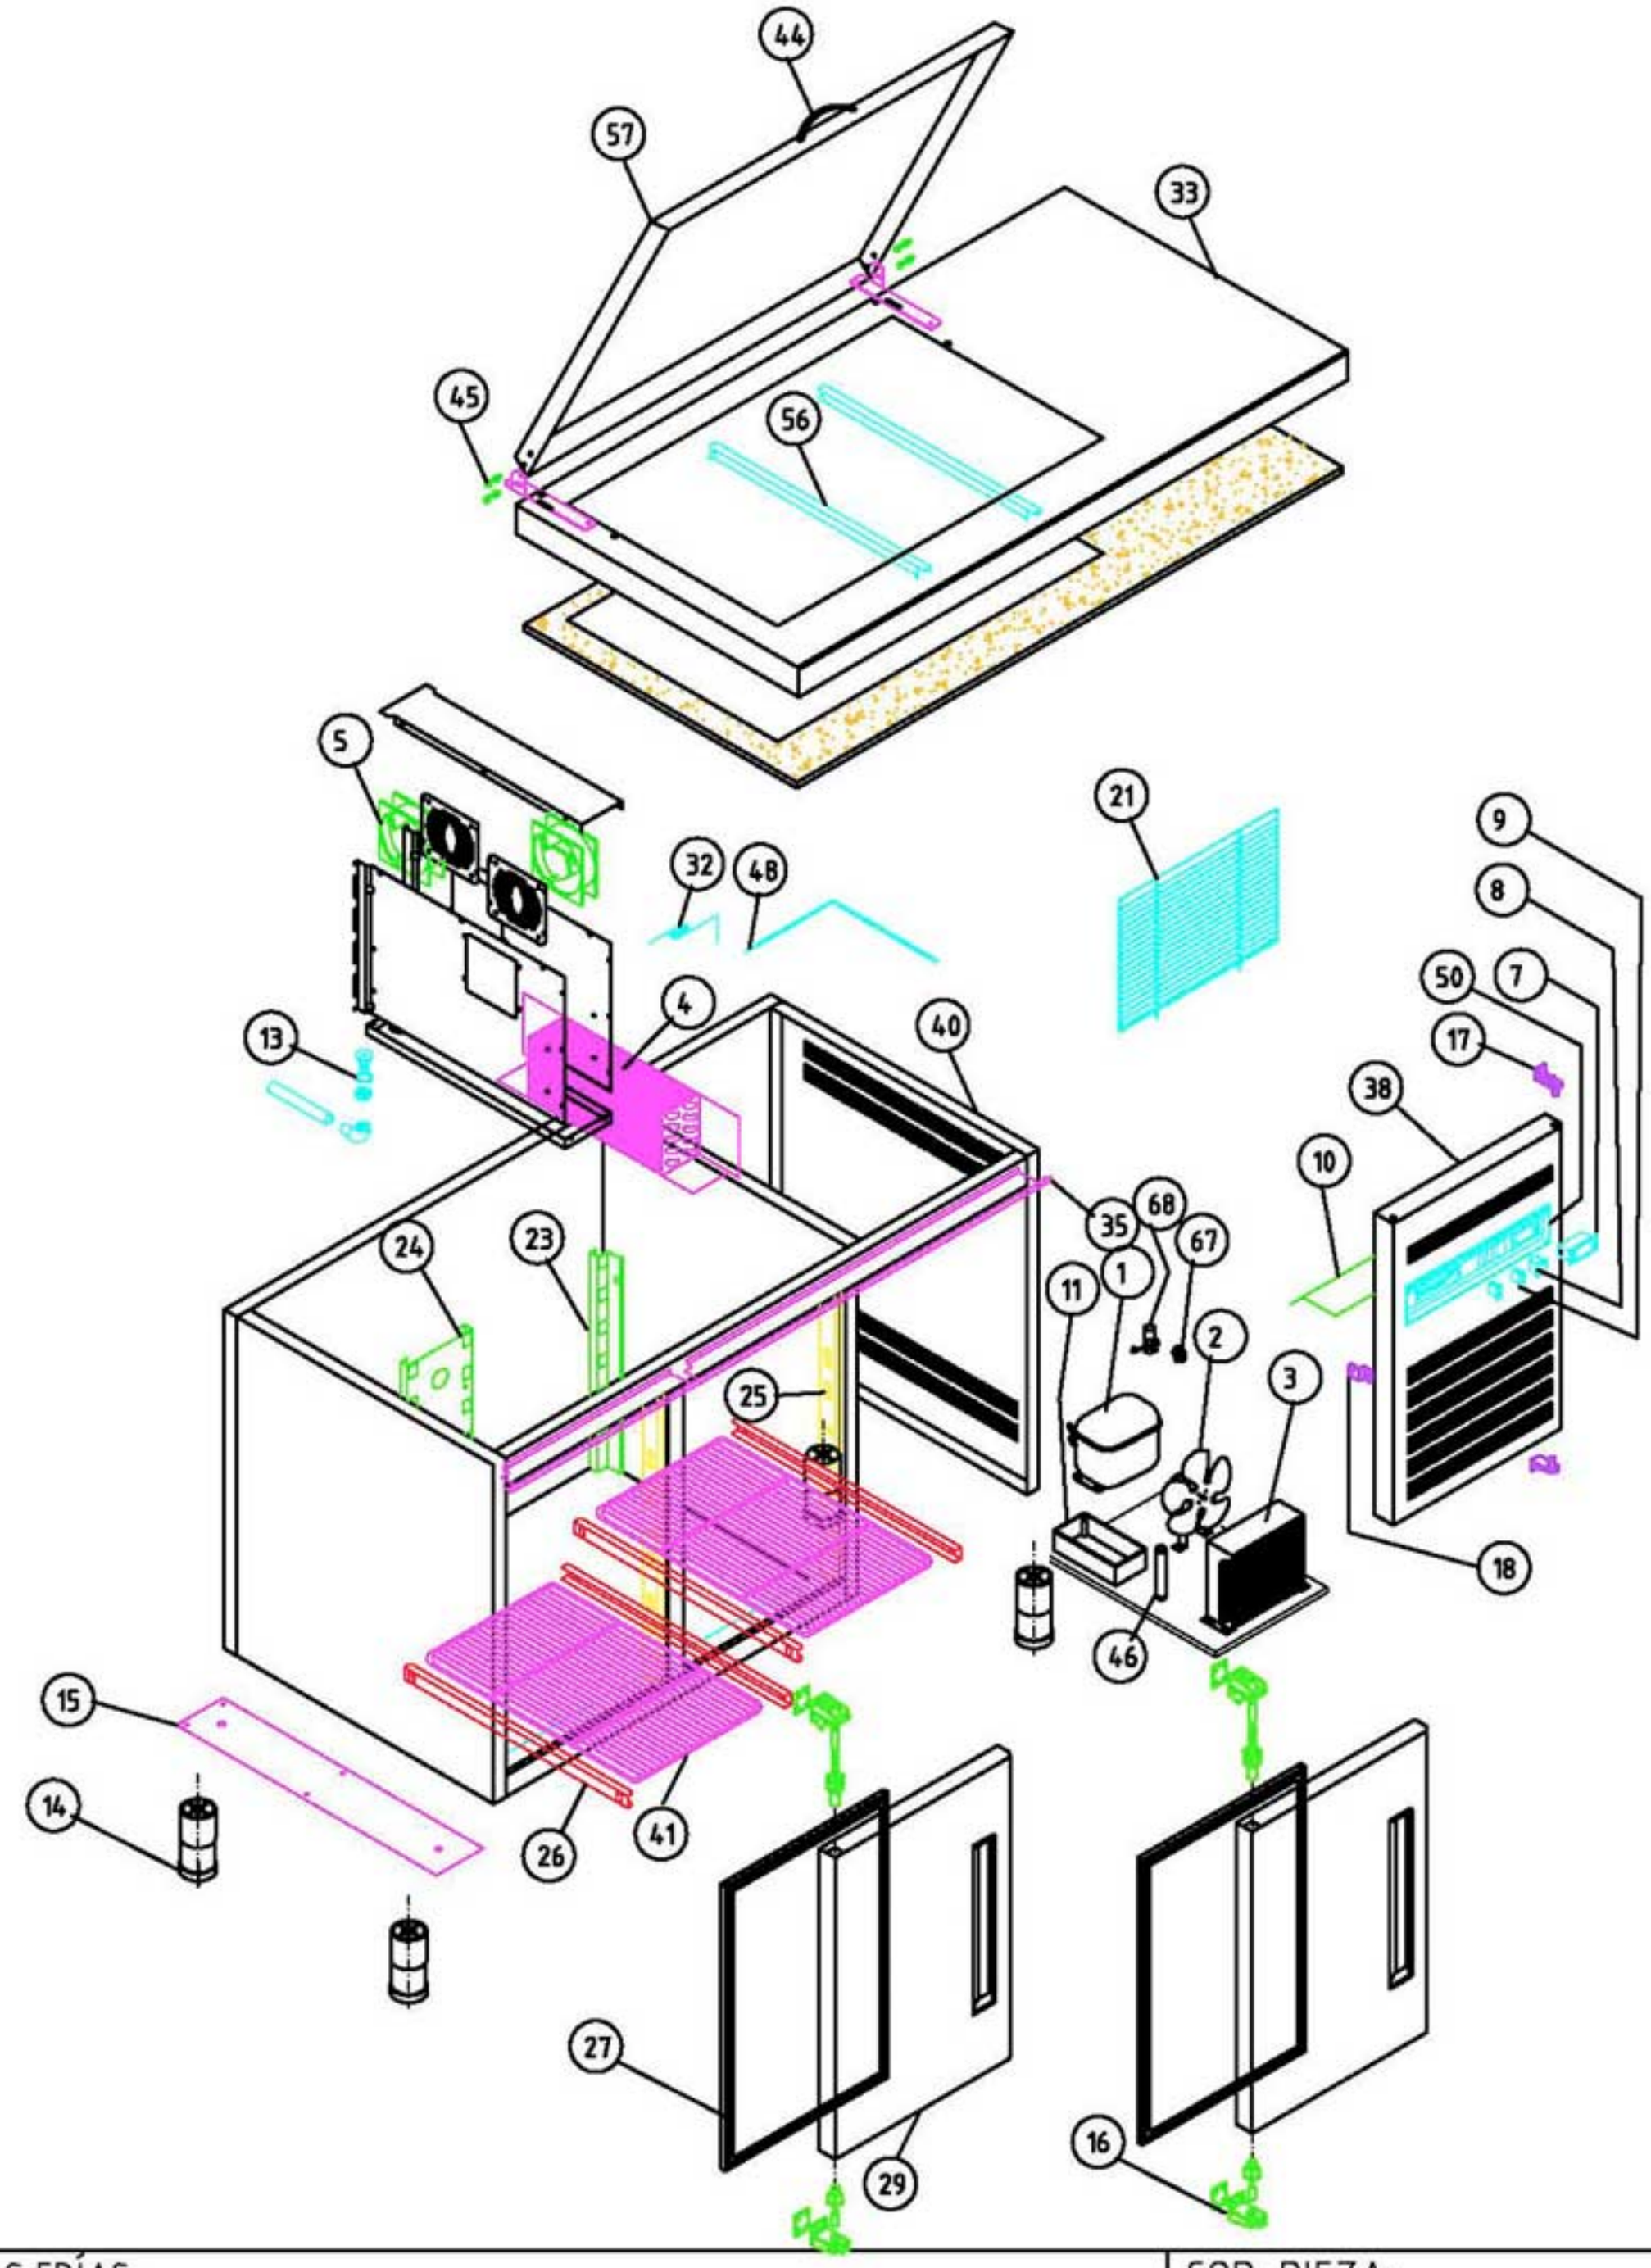

M1 MESAS FRÍAS								COD. PIEZA:		
COTAS SIN TOLERANCIA **DIN 7168-f**					Material: **MATERIAL ESPESOR**			SUSTITUYE A:		.
					Acabado: **ACABADO**			SUSTITUIDO POR:		.
ANGULAR	GRADO TOLERANCIA	FINO	MEDIO	GRUESO	COMÚN A	MODELO	Ud.	MODELO	Ud.	MODELO	Ud.	MODELO	Ud.	MODELO
	HASTA 10 mm	±1°		±1° 30'		MEP-135	1							
	MAS DE 10 A 50 mm	±30'		±50'										
	MAS DE 50 A 120 mm	±20'		±25'										
	MAS DE 120 A 400 mm	±10'		±15'										
	MAS DE 400 mm	±5'		±10'										
LINEAL	GRADO TOLERANCIA	FINO	MEDIO	GRUESO										
	HASTA 3 mm	±0,05	±0,10	±0,15										
	MAS DE 3 A 6 mm	±0,05	±0,10	±0,20										
	MAS DE 6 A 30 mm	±0,10	±0,20	±0,50										
	MAS DE 30 A 120 mm	±0,15	±0,30	±0,80										
	MAS DE 120 A 400 mm	±0,20	±0,50	±1,20										
	MAS DE 400 A 1000 mm	±0,30	±0,80	±2,00										
	MAS DE 1000 A 2000 mm	±0,50	±1,20	±3,00										

A4	Nombre		Fecha	FAGOR FAGOFRI s.a.
Dibujado	MJGG		3-3-03	
Modificado	.		.	
Escala 1:22	RECAMBIOS MEP-135			Código máquina: CODIGO