DESPIECE TECNICO

Mesas Frias Gastronorm
Tables Froides Gastronorm
Gastronorm Refrigerated Counters
Gastronorm Kühltistche
Tavoli refrigerati Gastronorm

Modelos:

MFN
MCN

Mayo 2003 May

FAGOR

Fagor Industrial

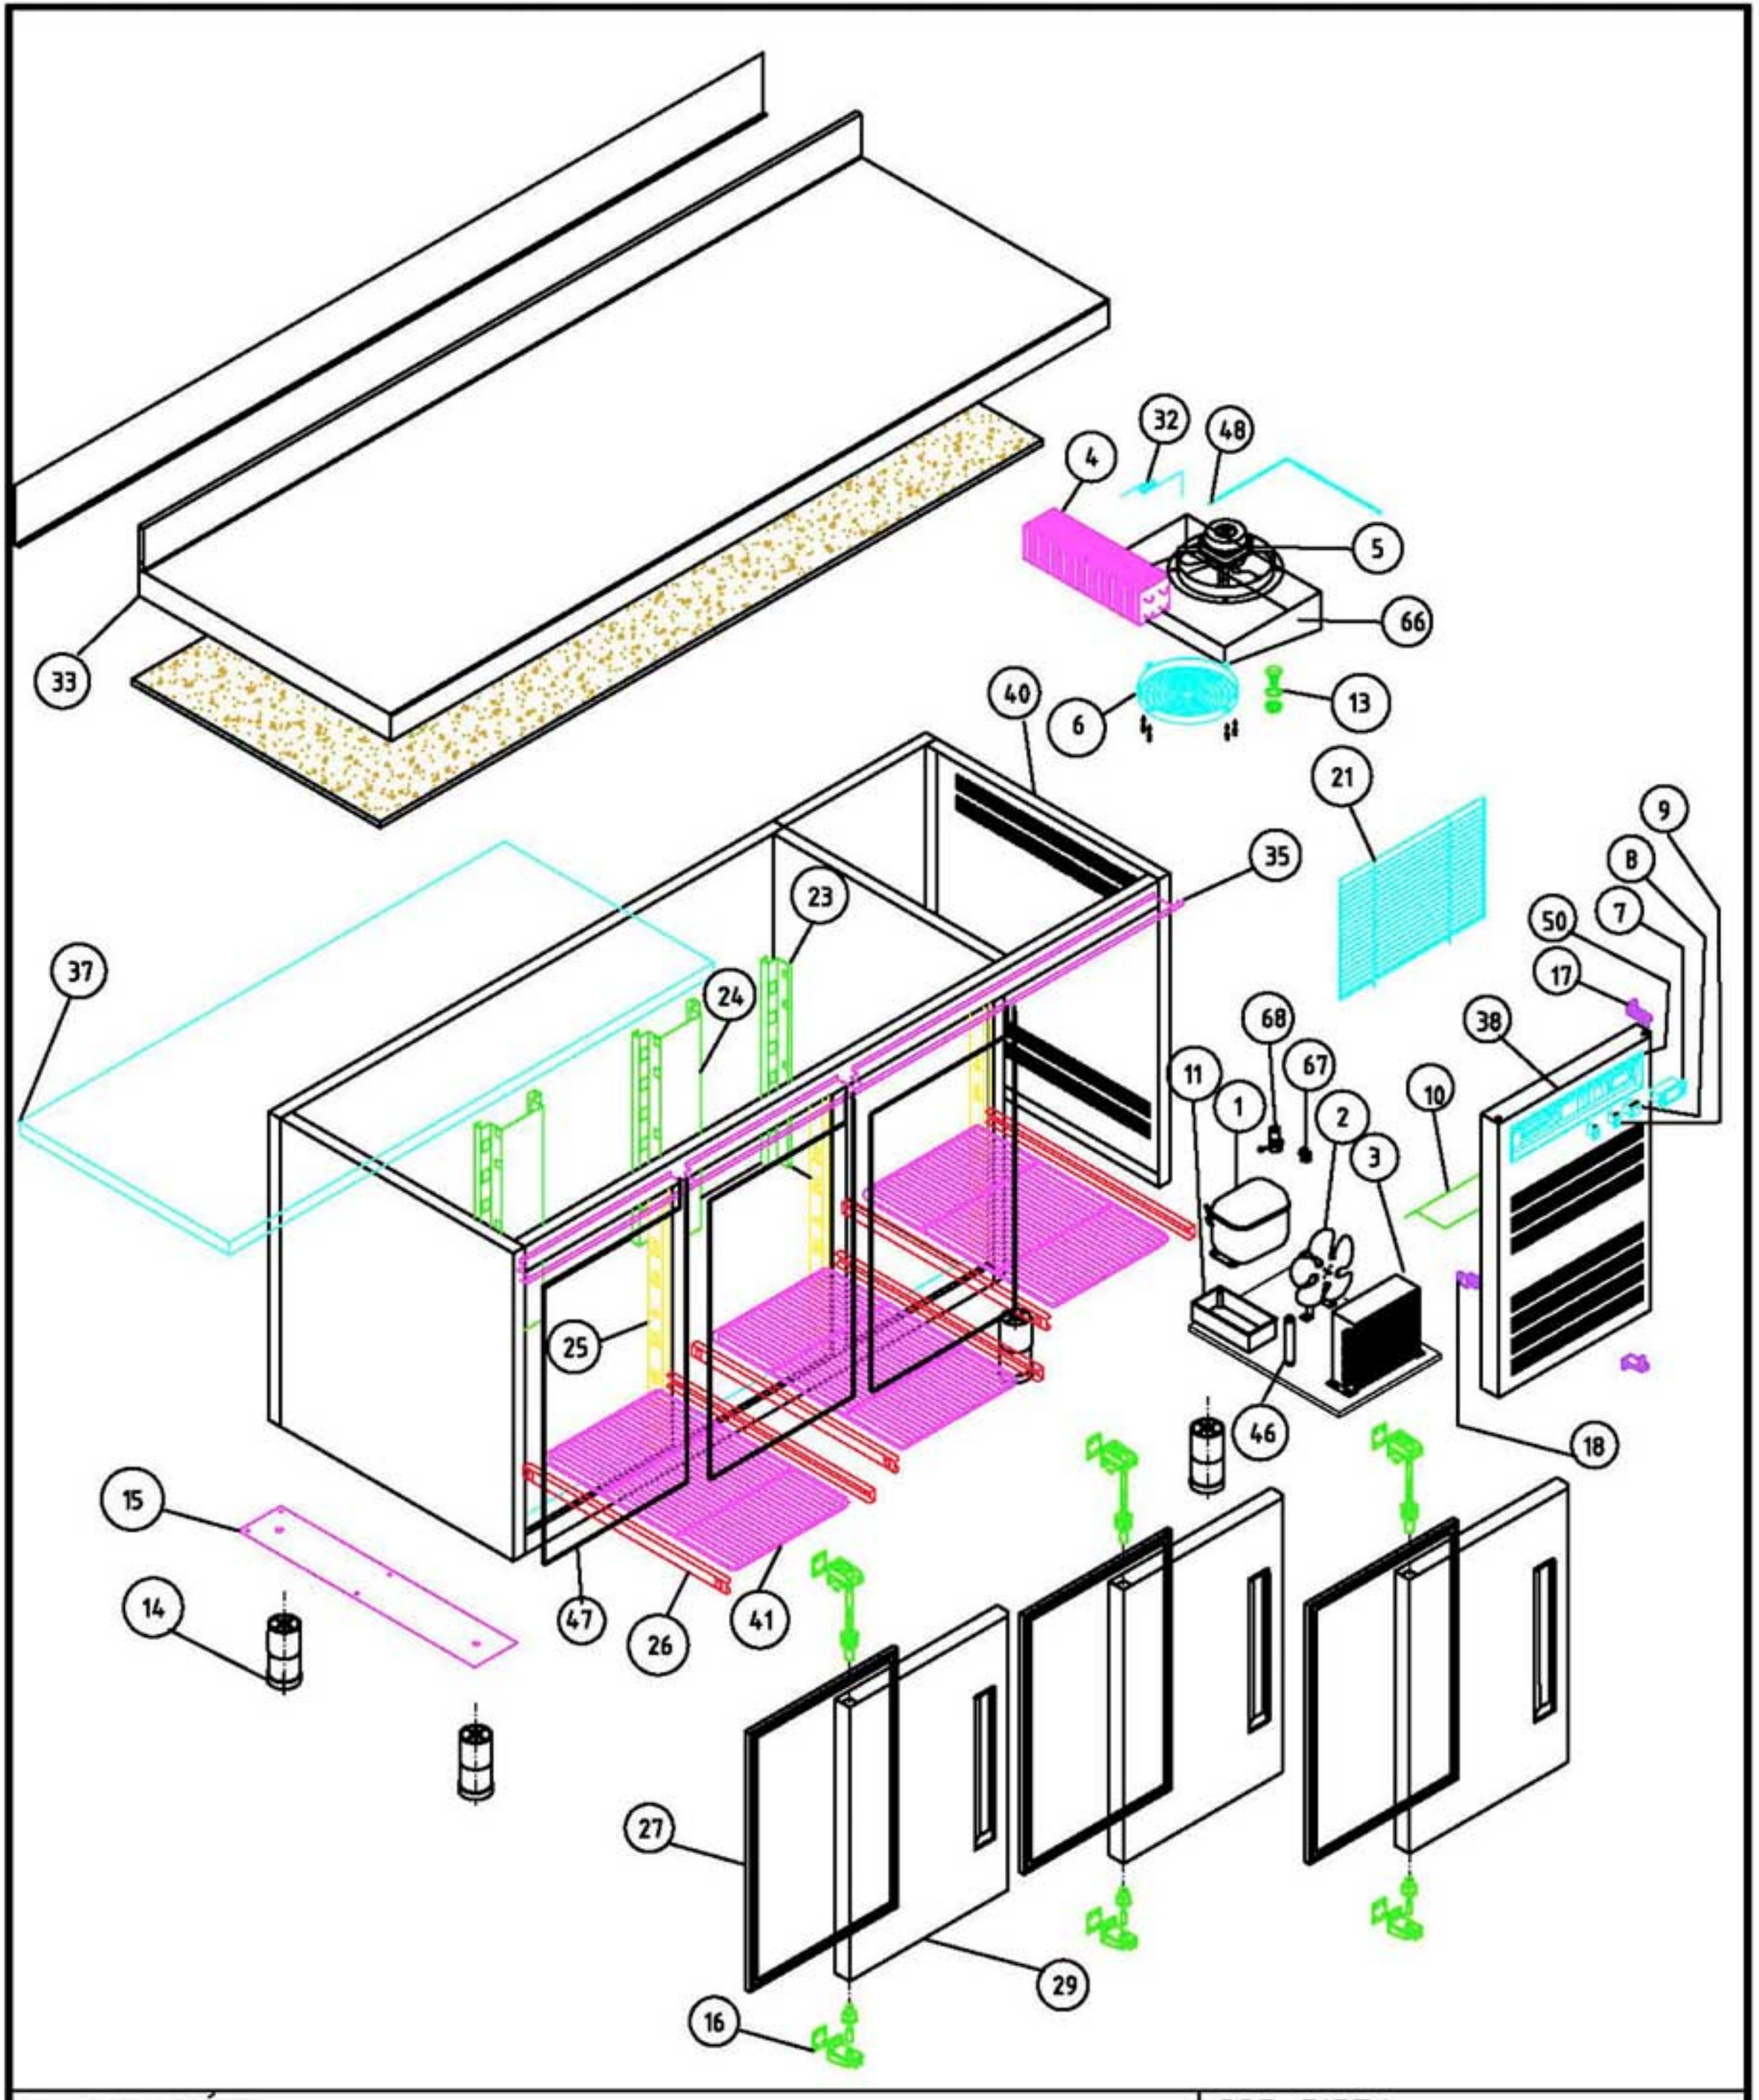

M1 MESAS FRÍAS				COD. PIEZA:
COTAS SIN TOLERANCIA **DIN 7168-f**				Material: **MATERIAL ESPESOR**
				Acabado: **ACABADO**
ANGULAR	GRADO TOLERANCIA	FINO	MEDIO	GRUESO
	HASTA 10 mm	±1°		±1° 30'
	MAS DE 10 A 50 mm	±30'		±50'
	MAS DE 50 A 120 mm	±20'		±25'
	MAS DE 120 A 400 mm	±10'		±15'
	MAS DE 400 mm	±5'		±10'
LINEAL	GRADO TOLERANCIA	FINO	MEDIO	GRUESO
	HASTA 3 mm	±0,05	±0,10	±0,15
	MAS DE 3 A 6 mm	±0,05	±0,10	±0,20
	MAS DE 6 A 30 mm	±0,10	±0,20	±0,50
	MAS DE 30 A 120 mm	±0,15	±0,30	±0,80
	MAS DE 120 A 400 mm	±0,20	±0,50	±1,20
	MAS DE 400 A 1000 mm	±0,30	±0,80	±2,00
	MAS DE 1000 A 2000 mm	±0,50	±1,20	±3,00

								SUSTITUYE A: .	
								SUSTITUIDO POR: .	
COMÚN A	MODELO	Ud.	MODELO	Ud.	MODELO	Ud.	MODELO	Ud.	MODELO
	MFN-180	1							

A4	Nombre	Fecha	FAGOR FAGOFRI s.a.
Dibujado	MJGG	19-3-03	
Modificado	.	.	
Escala 1:22	RECAMBIOS MFN		Código máquina: CODIGO

RECAMBIOS MESAS FRÍAS

revisión 01-03-2003

FAGOR

FAGOFRI S.A.

Nº	CÓDIGO	DESCRIPCIÓN	MODELOS GASTRO	MFN-135	MFN-180	MFN-225	MFN-270	MFN-102-R	MFN-147-R	MFN-192-R	MFN-237-R
1	6021010001	COMPR.SC-12-CL R404A		1							
1	6021010002	COMPR.SC-15-CL R404A			1						
1	6021010005	COMPR.SC-18-CL R404A				1					
1	6021010006	COMPR.J-2192-GK R404A ASPERA					1				
2	6021050002	VENTILADOR 10W PATA PALA 220V		1	1	1	1				
3	6029020005	CONDENSADOR 10x4 TECHO		1	1						
3	6029020019	CONDENSADOR 20X4 BAFLE				1	1				
4	M129010004	BAT.MFP-270 8T4R330A4SC/TU(PIN									1
4	6029010025	EV.CONG.FC71B BAJO MSN250					1				
4	6029010037	BAT.FC61B BAJO6T4R300A6S(PINTA		1	1	1		1	1	1	
5	6021050001	VENTIL.EVAPOR.5W ARO/TIRO FORZ		1	1	1	1	1	1	1	1
6	6003010035	REJILLA PROTECCION VENTILADOR		1	1	1	1	1	1	1	1
7	6021350019	TERMOS.CONGELAC.ID 974 F 220V		1	1	1	1	1	1	1	1
8	6021130001	INTERRUPTOR BIPOL.AMB.ON/OFF		1	1	1	1	1	1	1	1
9	6021130010	PILOTO RECTAN.AMBAR SEÑAL LUM.		1	1	1	1	1	1	1	1
10	M109050157	CHAPA PROT.MANDOS MESAS FRIAS		1	1	1	1				
11	6003010023	BANDEJA EVAPORACION AUTOMÁTICA		1	1	1	1				
13	6003010034	DESAGÜE SAN MIGUEL		1	1	1	1	1	1	1	1
14	6007050015	PATA REGUL. 50X95 BAJOS		4	4	4	4	4	4	4	4
15	M161250002	BASE PATAS MFP 600X100 PINTAD		1	1	1	1	1	1	1	1
16	V169090001	BISAGRA SISTEMA GIRO A IZDA		2	3	4	5	2	3	4	5
17	6003010048	SOPORTE PUERTA REJILLA		2	2	2	2				
18	6003010032	ESCUADRA AMARRE REJILLA		1	1	1	1				
21	6003010181	REJ.RESP.GRUPO 387X280POLICARB		1	1	1	1				
23	M109050122	CREMALL.LAT.POST.MFP DCHA.		1	1	1	1	1	1	1	1
23	M109050104	CREMALL.LAT.POST.MFP IZDA.		1	1	1	1	1	1	1	1
24	M109050105	CREMALLERA CENTRAL MFP		1	2	3	4	1	2	3	4
25	M109050153	CREMALLERA MFP-MSP 576X66 MM		4	6	8	10	4	6	8	10
26	6033050011	GUIA BAJO GN 1/1 L=549 MM		8	12	16	20	8	12	16	20
27	6045010006	BURLETE 400X605 MFP GASTRO		2	3	4	5	2	3	4	5
29	M169010013	PUERTA MFN IZDA TIR.ABS		2	3	4	5	2	3	4	5
32	M107020003	CAPILAR 1.25x2900		1	1	1					
32	M107020005	CAPILAR 1.5x2000					1				
33	M181010014	ENCIMERA MFP270					1				
33	M181010013	ENCIMERA MFP225				1					
33	M181010011	ENCIMERA MFP135		1							
33	M181010015	ENCIMERA MFP102						1			
33	M181010012	ENCIMERA MFP180			1						
33	M181010018	ENCIMERA MFP-237									1
33	M181010017	ENCIMERA MFP192								1	
33	M181010016	ENCIMERA MFP147							1		
35	M109250003	PROTECTOR ENCIMERA 135		1				1			
35	M109250004	PROTECTOR ENCIM. 180			1				1		
35	M109250034	PROTECT. ENCIM. 225				1	1			1	1
35	M109250036	PROTECT. ENCIM. SUPLE. 270					1				1
36	6001050032	AGLOM.2690X670X13 ENC. MFP-270					1				1
36	6001050030	AGLOM.1340X670X13 ENC.MFP-135		1				1			
36	6001050020	AGLOM.2240X670X13 ENC. MFP-225				1				1	
36	6001050019	AGLOM.1790X670X13 ENC. MFP-180			1				1		
37	6013050007	PL.POLIEST.1310X566X30 TIPO IV			1		1		1		1
37	6013050005	PL.POLIEST.860X566X30 MM		1		2		1		2	
38	M109010343	REJILLA CUADRO ABS GRIS MSN		1	1	1	1				
38	M109010335	CUADRO DE MANDOS MSN-R R7						1	1	1	1
40	M109010150	COST EXT LAD GRUP MFP-R						1	1	1	1
40	M109010042	COST EXT LAD GRUP MFP		1	1	1	1				
41	6027010003	PARRILLA GN 1/1 530x325		2	3	4	5	2	3	4	5
46	6047010003	FILTRO DESHIDRAT.40GR 1/4X1/4		1	1	1	1				
47	6021250003	RESIST.MARCO GASTRO-1,20W		1	1	1	1	1	1	1	1
47	6021250004	RESIST.MARCO GASTRO-2, 20 W		1	2	3	4	1	2	3	4
48	6021350013	SONDA TERMOST.REF NTC 15KOhm		1	1	1	1	1	1	1	1
50	6003010105	CUADRO ABS GRIS		1	1	1	1				
55	6037050002	SOPORTE COST.RODAP.MFP 230X600						1	1	1	1
66	6003050001	GAVETA TIRO FORZADO GASTRO		1	1	1	1	1	1	1	1
67	6021010050	RELE ARRANQ.J2212GK 3ARR3B3AV37					1				
67	6021010046	RELE ARRANQ.COMPRES.SC-18 CL 1177426				1					
67	6021010043	RELE ARRANQUE COMPRESOR SC-15 CL 6019			1						
67	6021010042	RELE ARRANQUE COMPRESOR SC-12 CL 6005		1							
68	6021010038	CONDENS.ARRANQ. J2192GK 2252019 98microF					1				
68	6021010035	CONDENS.ARRANQUE SC 117U5017		1	1	1					

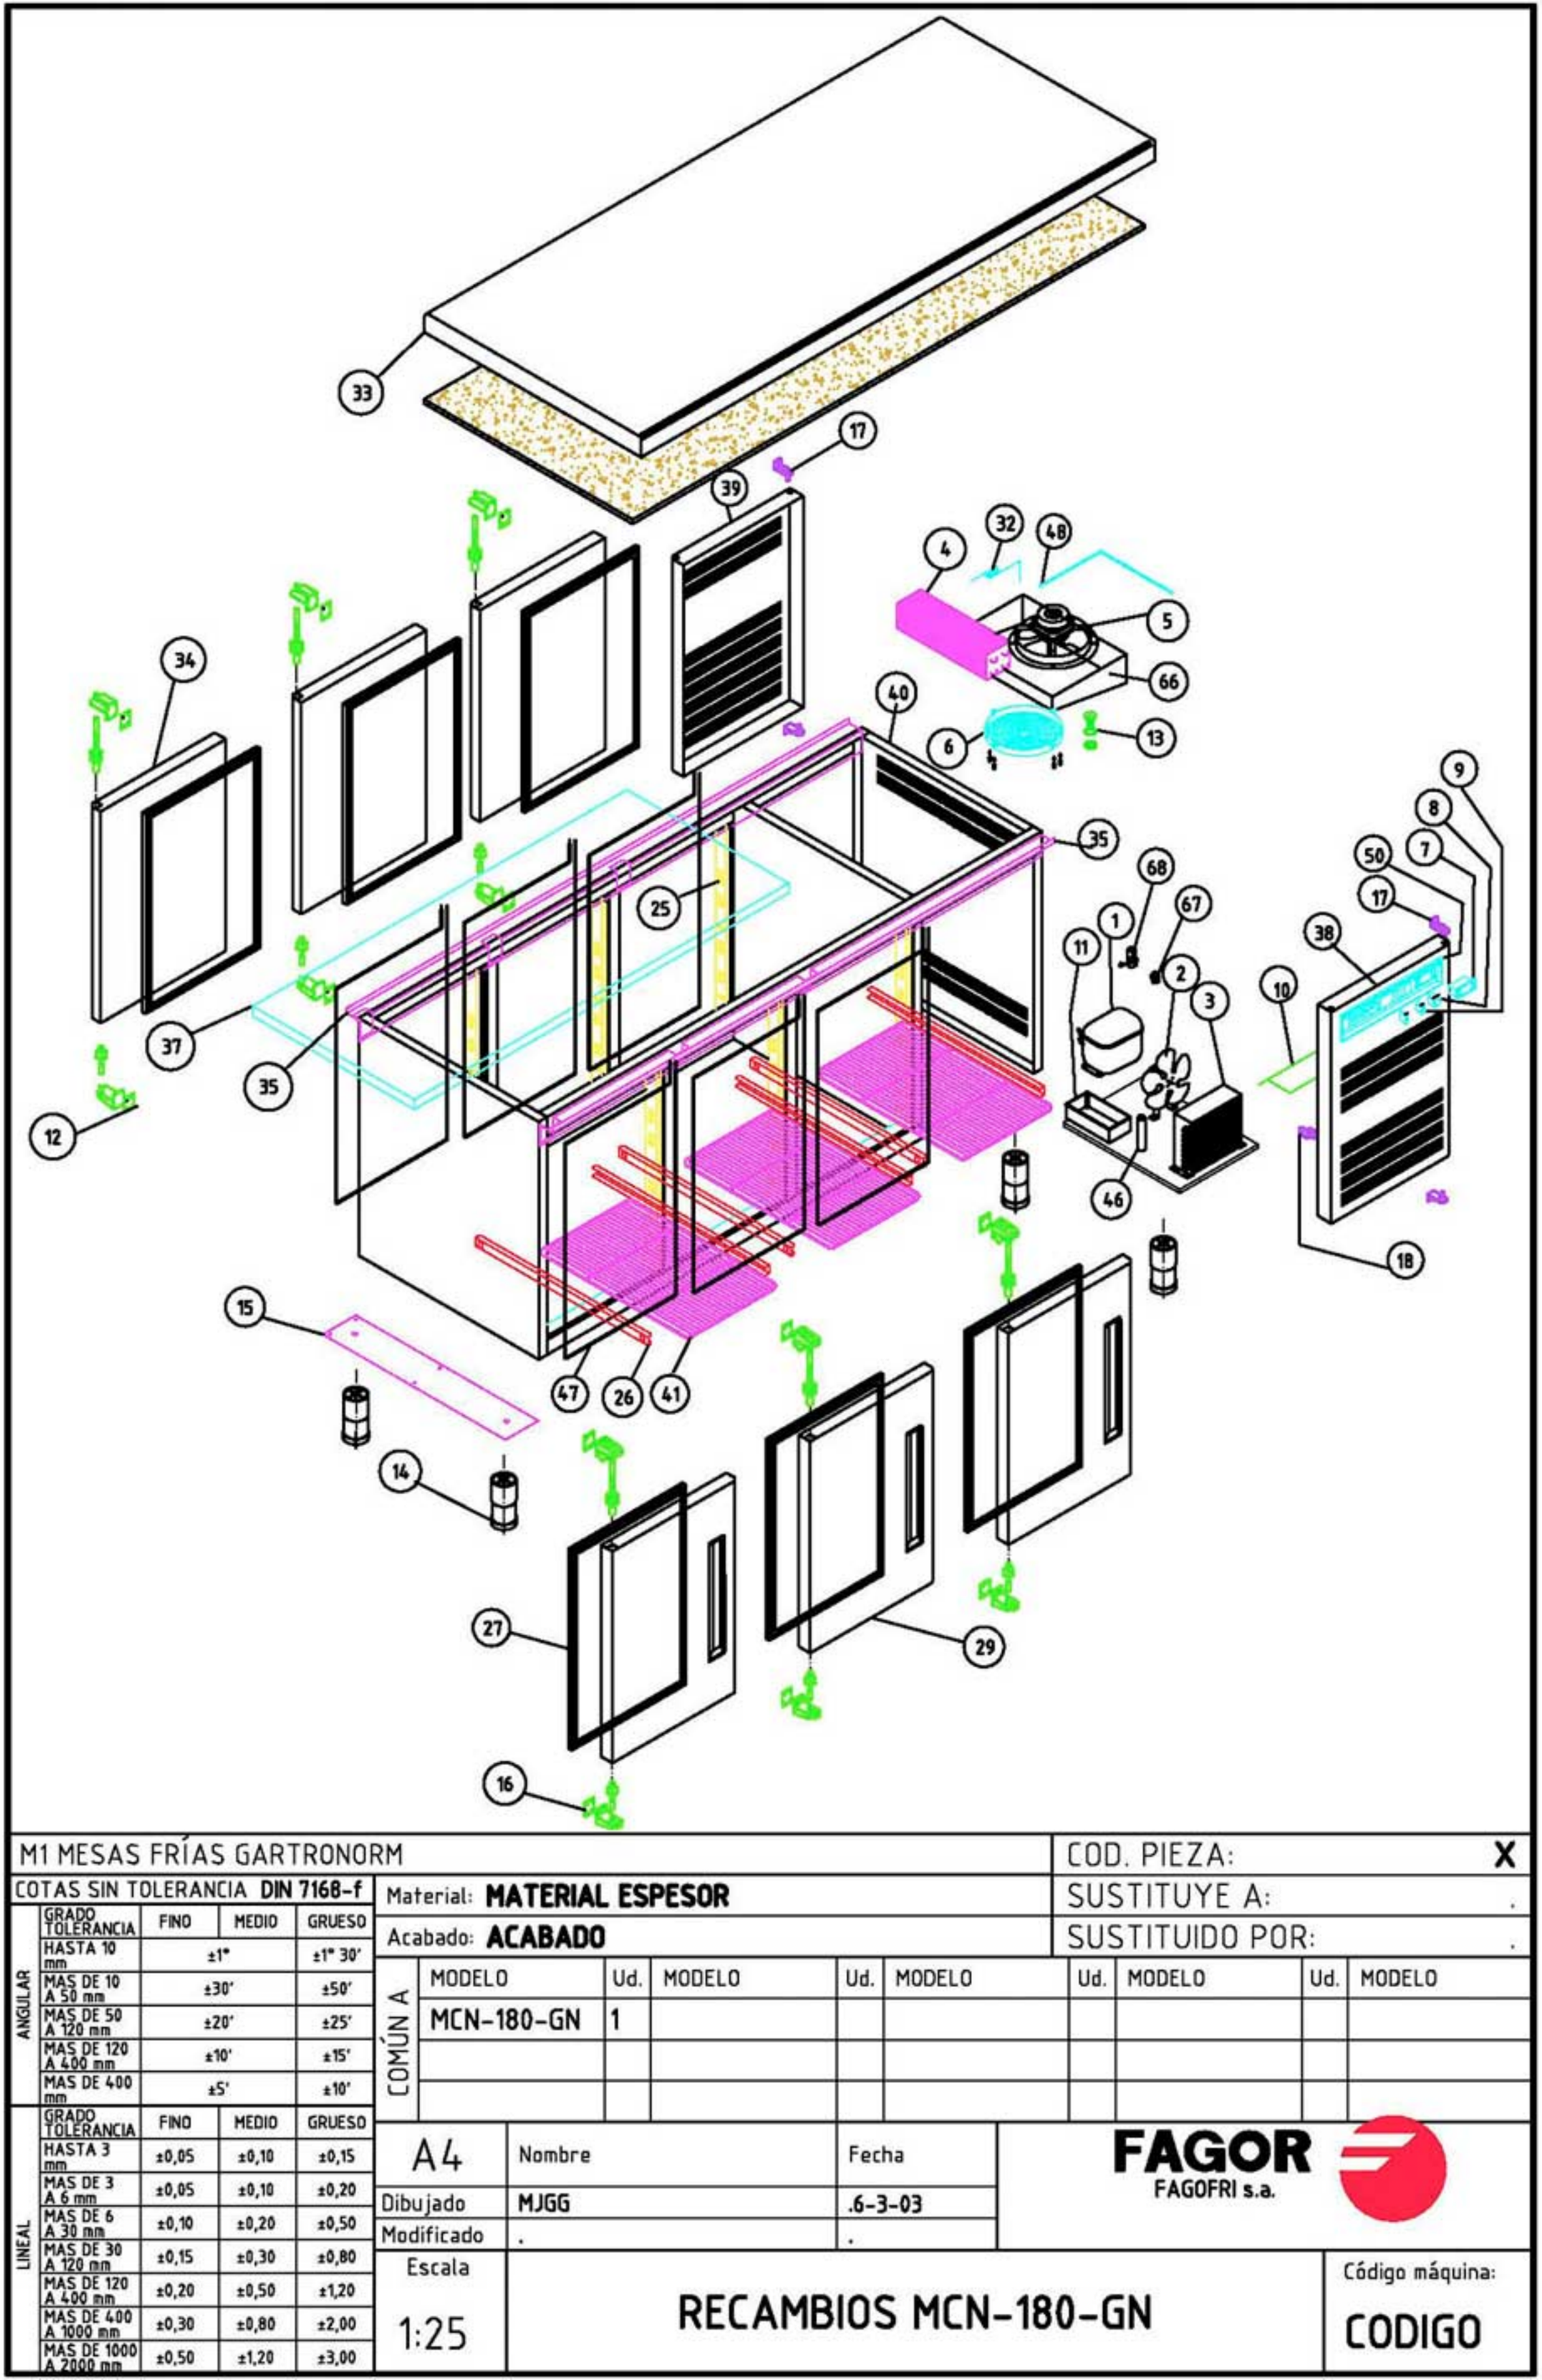

M1 MESAS FRÍAS GARTRONORM

COD. PIEZA: X

SUSTITUYE A: .

SUSTITUIDO POR: .

COTAS SIN TOLERANCIA **DIN 7168-f**

	GRADO TOLERANCIA	FINO	MEDIO	GRUESO
ANGULAR	HASTA 10 mm	±1°		±1° 30'
	MAS DE 10 A 50 mm	±30'		±50'
	MAS DE 50 A 120 mm	±20'		±25'
	MAS DE 120 A 400 mm	±10'		±15'
	MAS DE 400 mm	±5'		±10'
LINEAL	GRADO TOLERANCIA	FINO	MEDIO	GRUESO
	HASTA 3 mm	±0,05	±0,10	±0,15
	MAS DE 3 A 6 mm	±0,05	±0,10	±0,20
	MAS DE 6 A 30 mm	±0,10	±0,20	±0,50
	MAS DE 30 A 120 mm	±0,15	±0,30	±0,80
	MAS DE 120 A 400 mm	±0,20	±0,50	±1,20
	MAS DE 400 A 1000 mm	±0,30	±0,80	±2,00
	MAS DE 1000 A 2000 mm	±0,50	±1,20	±3,00

Material: **MATERIAL ESPESOR**

Acabado: **ACABADO**

COMÚN A

MODELO	Ud.	MODELO	Ud.	MODELO	Ud.	MODELO	Ud.	MODELO
MCN-180-GN	1							

A4	Nombre		Fecha
Dibujado	MJGG		.6-3-03
Modificado	.		.

FAGOR
FAGOFRI s.a.

Escala 1:25

RECAMBIOS MCN-180-GN

Código máquina: CODIGO

RECAMBIOS MESAS FRÍAS

revisión 01-03-2003

FAGOR

FAGOFRI S.A.

Nº	CÓDIGO	DESCRIPCIÓN	MODELOS	MCN-135	MCN-180	MCN-225	MCN-270	MCN-102-R	MCN-147-R	MCN-192-R	MCN-237-R
			GASTRO								
1	6021010001	COMPR.SC-12-CL R404A		1							
1	6021010002	COMPR.SC-15-CL R404A			1						
1	6021010005	COMPR.SC-18-CL R404A				1					
1	6021010006	COMPR.J-2192-GK R404A ASPERA					1				
2	6021050002	VENTILADOR 10W PATA PALA 220V		1	1	1	1				
3	6029020005	CONDENSADOR 10x4 TECHO		1	1						
3	6029020019	CONDENSADOR 20X4 BAFLE				1	1				
4	M129010004	BAT.MFP-270 8T4R330A4SC/TU(PIN									1
4	6029010025	EV.CONG.FC71B BAJO MSN250					1				
4	6029010037	BAT.FC61B BAJO6T4R300A6S(PINTA		1	1	1		1	1	1	
5	6021050001	VENTIL.EVAPOR.5W ARO/TIRO FORZ		1	1	1	1	1	1	1	1
6	6003010035	REJILLA PROTECCION VENTILADOR		1	1	1	1	1	1	1	1
7	6021350019	TERMOS.CONGELAC.ID 974 F 220V		1	1	1	1	1	1	1	1
8	6021130001	INTERRUPTOR BIPOL.AMB.ON/OFF		1	1	1	1	1	1	1	1
9	6021130010	PILOTO RECTAN.AMBAR SEÑAL LUM.		1	1	1	1	1	1	1	1
10	M109050157	CHAPA PROT.MANDOS MESAS FRIAS		1	1	1	1				
11	6003010023	BANDEJA EVAPORACION AUTOMÁTICA		1	1	1	1				
12	V169090002	BISAGRA SISTEMA GIRO A DCHA		2	3	4	5	2	3	4	5
13	6003010034	DESAGÜE SAN MIGUEL		1	1	1	1	1	1	1	1
14	6007050015	PATA REGUL. 50X95 BAJOS		4	4	4	4	4	4	4	4
15	M161250002	BASE PATAS MFP 600X100 PINTAD		1	1	1	1	1	1	1	1
16	V169090001	BISAGRA SISTEMA GIRO A IZDA		2	3	4	5	2	3	4	5
17	6003010048	SOPORTE PUERTA REJILLA		4	4	4	4				
18	6003010032	ESCUADRA AMARRE REJILLA		2	2	2	2				
25	M109050153	CREMALLERA MFP-MSP 576X66 MM		8	12	16	20	8	12	16	20
26	6033050012	GUIA BAJO GN CENTRAL L=605MM		8	12	16	20	8	12	16	20
27	6045010006	BURLETE 400X605 MFP GASTRO		4	6	8	10	4	6	8	10
29	M169010013	PUERTA MFN IZDA TIR.ABS		2	3	4	5	2	3	4	5
32	M107020003	CAPILAR 1.25x2900		1	1	1					
32	M107020005	CAPILAR 1.5x2000					1				
33	M181010026	ENCIMERA MCP237									1
33	M181010025	ENCIMERA MCP192								1	
33	M181010024	ENCIMERA MCP147							1		
33	M181010023	ENCIMERA MCP102						1			
33	M181010022	ENCIMERA MCP270					1				
33	M181010021	ENCIMERA MCP225				1					
33	M181010019	ENCIMERA MCP135		1							
33	M181010020	ENCIMERA MCP180			1						
34	M169010016	PUERTA MFN DCHA TIR.ABS		2	3	4	5	2	3	4	5
35	M109250037	PROTECTOR ENCIM. 135		1				1			
35	M109250041	PROTECT. ENCIM. CENT. 135 IZD		1				1			
35	M109250039	PROTECT. ENCIM. CENT. 225				1				1	
35	M109250043	PROTECT. ENCIM. CENT. 225 IZDA				1				1	
35	M109250038	PROTECT. ENCIM. CENT. 180			1				1		
35	M109250042	PROTECT. ENCIM. CENT. 180 IZD			1				1		
35	M109250040	PROTECT. ENCIM. CENT. 270					1				1
35	M109250044	PROTECT. ENCIM. CENT. 270 IZD					1				1
36	6001050028	AGLOM.1340X730X13 ENC. MCP-135		1				1			
36	6001050027	AGLOM.1790X730X13 ENC. MCP-180			1				1		
36	6001050029	AGLOM.2240X730X13 ENC. MCP-225				1	2			1	2
37	6013050007	PL.POLIEST.1310X566X30 TIPO IV		1			1	1			1
37	6013050003	PL.POLIEST.1535X466X30 TIPO IV			1	2			1	2	
38	M109010343	REJILLA CUADRO ABS GRIS MSN		1	1	1	1				
38	M109010335	CUADRO DE MANDOS MSN-R R7						1	1	1	1
39	M109010342	REJILLA CUADRO TRASERA MCP-R7		1	1	1	1	1	1	1	1
40	M109010150	COST EXT LAD GRUP MFP-R						1	1	1	1
40	M109010042	COST EXT LAD GRUP MFP		1	1	1	1				
41	6027010003	PARRILLA GN1/1 530x325		2	3	4	5	2	3	4	5
46	6047010003	FILTRO DESHIDRAT.40GR 1/4X1/4		1	1	1	1				
47	6021250003	RESIST.MARCO GASTRO-1,20W		2	2	2	2	2	2	2	2
47	6021250004	RESIST.MARCO GASTRO-2, 20 W		2	4	6	8	2	4	6	8
48	6021350013	SONDA TERMOST.REF NTC 15KOhm		1	1	1	1	1	1	1	1
50	6003010105	CUADRO ABS GRIS		1	1	1	1				
55	6037050002	SOPORTE COST.RODAP.MFP 230X600		1	1	1	1	1	1	1	1
66	6003050001	GAVETA TIRO FORZADO GASTRO		1	1	1	1	1	1	1	1
67	6021010050	RELE ARRANQ.J2212GK 3ARR3B3AV37					1				
67	6021010046	RELE ARRANQ.COMPRES.SC-18 CL 1177426				1					
67	6021010043	RELE ARRANQUE COMPRESOR SC-15 CL 6019			1						
67	6021010042	RELE ARRANQUE COMPRESOR SC-12 CL 6005		1							
68	6021010038	CONDENS.ARRANQ. J2192GK 2252019 98microF					1				
68	6021010035	CONDENS.ARRANQUE SC 117U5017		1	1	1					