



## Hygiene-Tiefkühlschrank 700 l mit geprägten Sicken


Artikel-Nr.  
90622040 (700LT)

---

### Explosionszeichnung / Ersatzteilliste

---

Bitte bei Ersatzteilbestellung immer Artikelnummer und  
Seriennummer mit angeben!

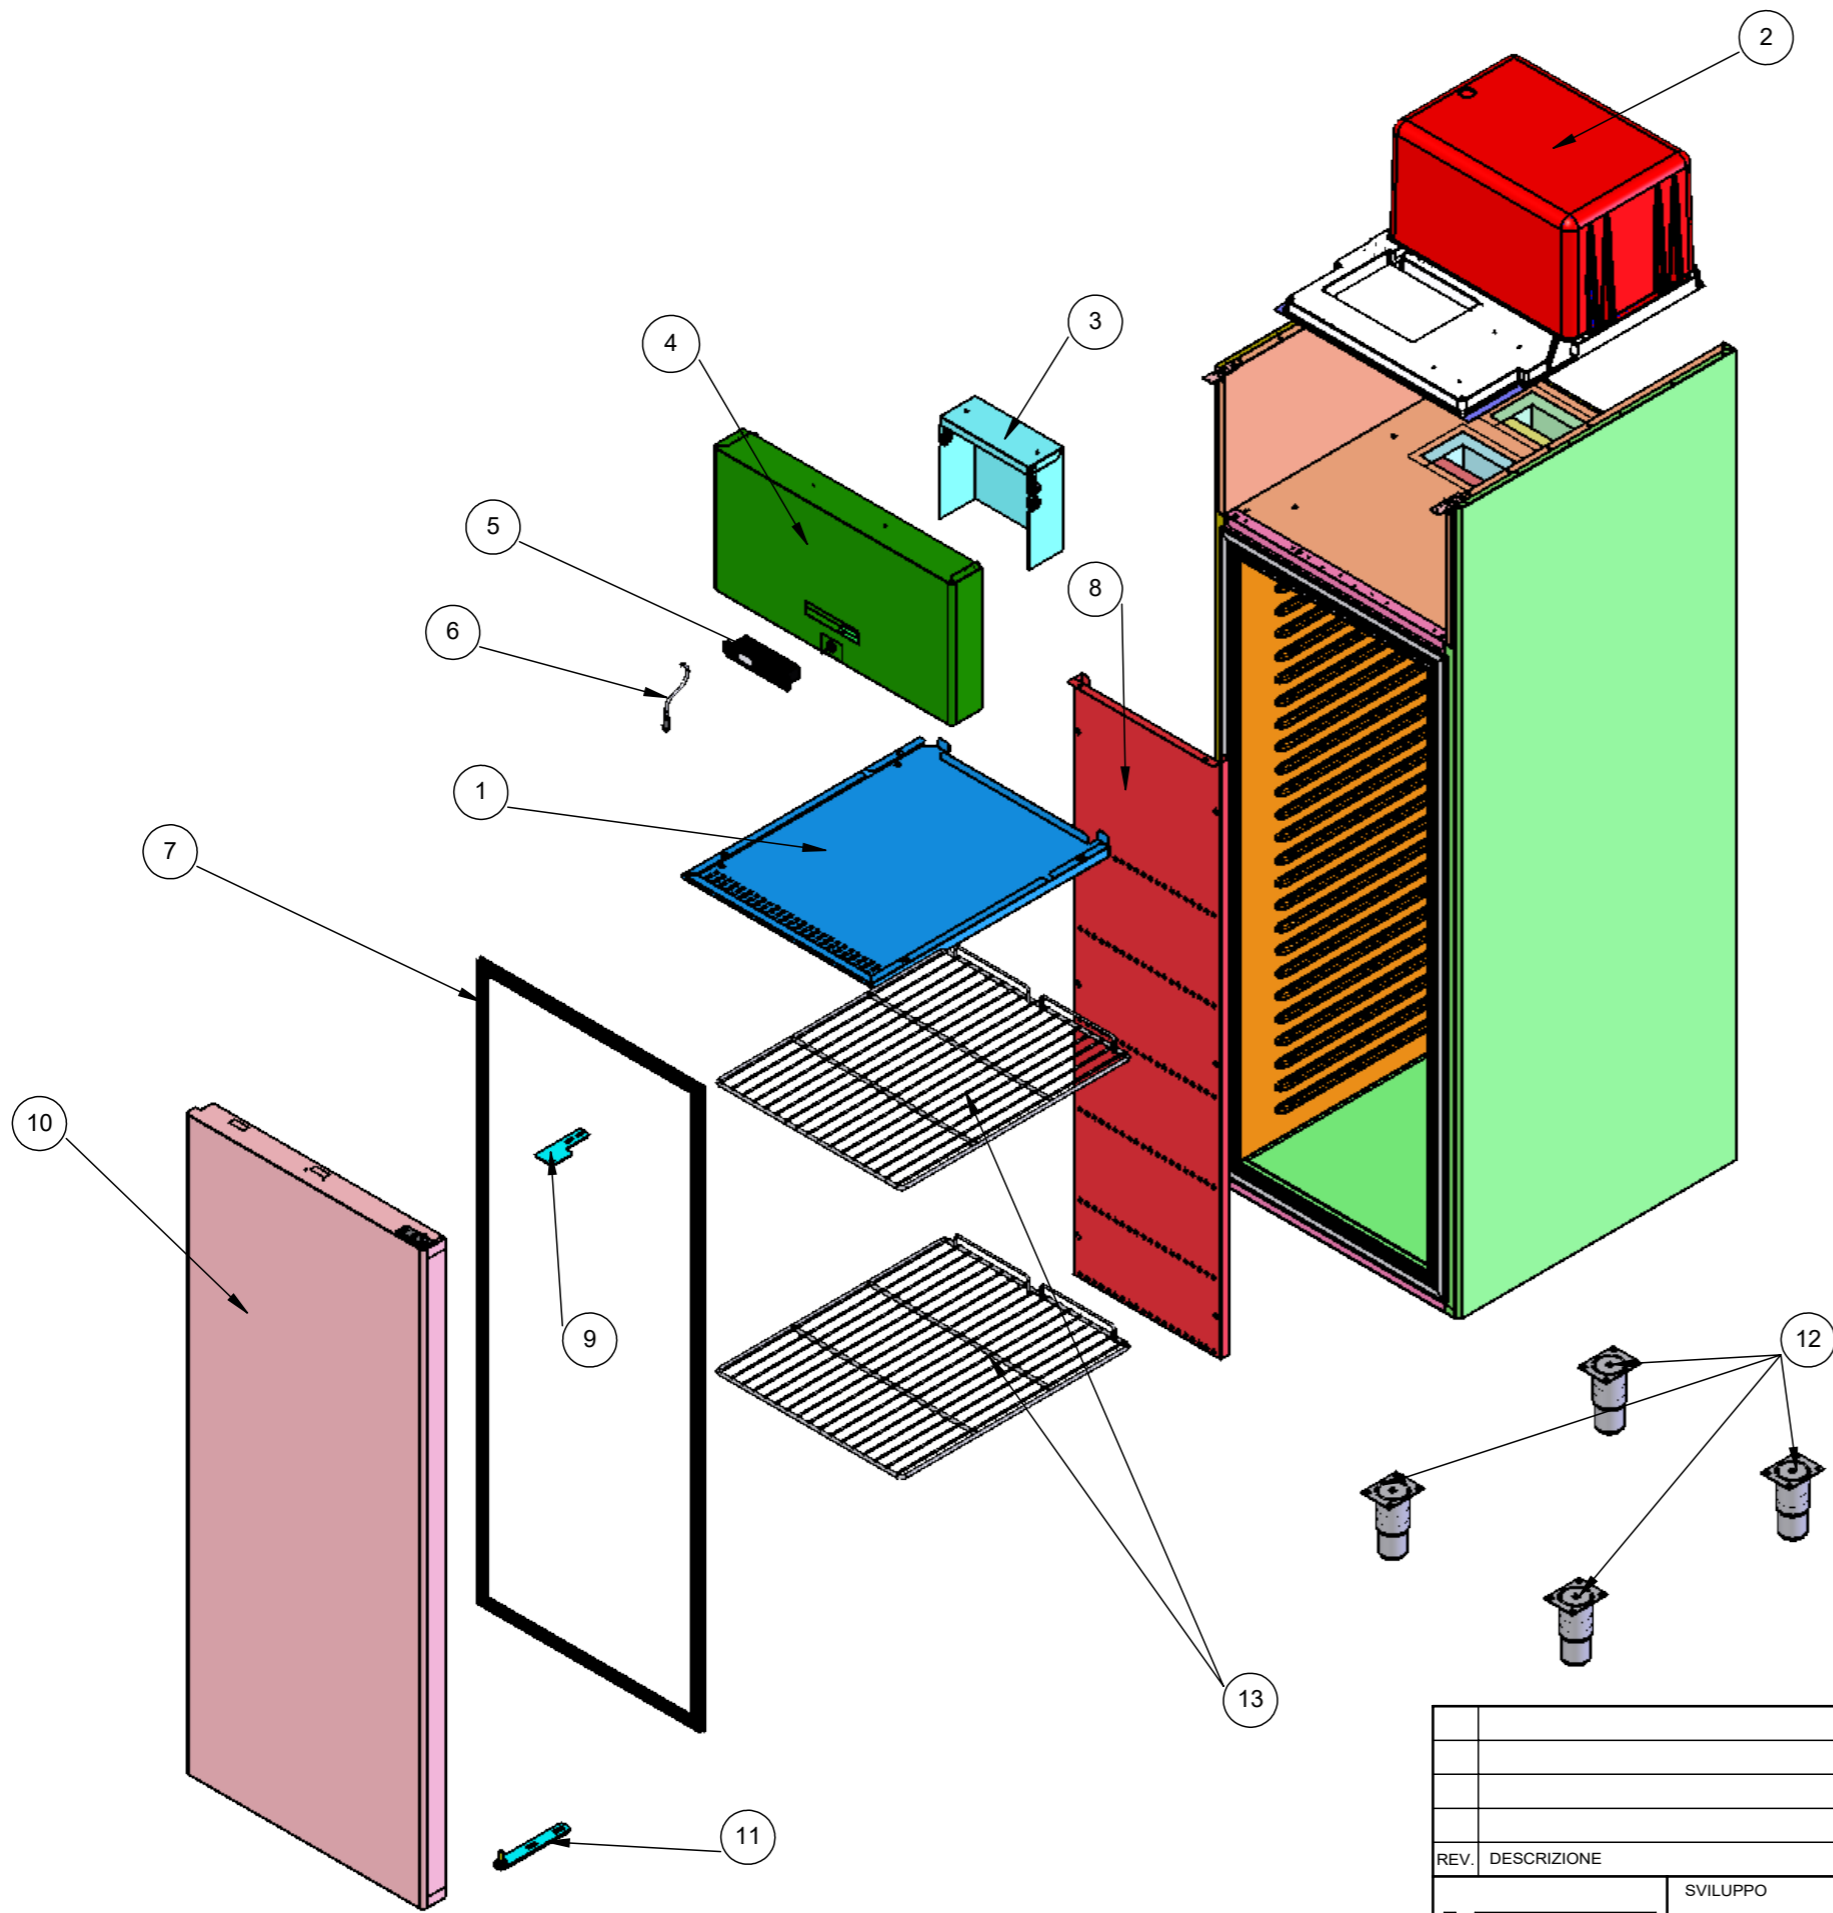

|   |             |          |            |  |          |                 |    |                              |           |    |   |   |
|---|-------------|----------|------------|--|----------|-----------------|----|------------------------------|-----------|----|---|---|
|   |             |          |            | AS   | SC       | MS              | ES | TG                           | CQ        | FN | - | - |
| MATERIALE   |             |          |            |  |          |                 |    |                              |           |    |   |   |
| STATO   |             |          |            |  |          |                 |    |                              |           |    |   |   |
| REV.  | DESCRIZIONE | DATA     | FIRMA      | QUESTO DISEGNO ANNULLA E SOSTITUISCE IL PRECEDENTE |          |                 |    |                              |           |    |   |   |
| <b>i.m.a.p.</b>   |             | SVILUPPO | SCALA 1:15 | TOLLERANZE GENERALI                                |          | FIRMA           |    |                              | DATA      |    |   |   |
| MODELLO   |             |          |            | LAMIERA  | PROFILO  | DISEGNATO       |    |                              | 23-mag-17 |    |   |   |
|   |             |          |            | L<500 ±0.5   | ± 0.5    | G. Bonsembiante |    |                              |           |    |   |   |
|   |             |          |            | L>500 ±1   | L= 0++30 | APPROVATO       |    |                              |           |    |   |   |
|   |             |          |            | ANGOLI ±30'  | SP= ±10% |                 |    |                              |           |    |   |   |
| DESCRIZIONE   |             |          |            |  |          |                 |    | CODICE                       |           |    |   |   |
| <b>ARM.700 LT BLOCK RIVACOLD -18/-24 1PDX IGIENE BT</b>   |             |          |            |  |          |                 |    | <b>KKD8000-L01 - ESPLOSO</b> |           |    |   |   |
| A TERMINE DI LEGGE CI RISERVIAMO LA PROPRIETA' DI QUESTO DISEGNO CON DIVIETO DI RIPRODURLO O RENDERLO NOTO A TERZI SENZA LA NOSTRA AUTORIZZAZIONE SCRITTA |             |          |            |  |          |                 |    |                              |           |    |   |   |

**TABELLA ELENCO COMPONENTI ESPLOSI – KKD8000\*H01**

| Articolo Numero | NOME DEL FILE | OGGETTO  |
|-----------------|---------------|--|
| 1               | KZ2R000*000   | ASS.LAM.CANALIZZ.ASPIRAZ.ARIA ARM. 700 LT IGIENE |
| 2               | UNSEM007PE01  | UNITA'BLOCKSYSTEM 700lt -2 +8°C R290 GAS CALDO   |
| 3               | KZ38001*000   | SCATOLA COPERTURA ELETTRONICA ARM.               |
| 4               | KZ2G000*130S  | CRUSCOTTO R10 SP. 88 ARM. IGIENE KKD8 DIXELL+S   |
| 5               | UNEL*071      | TELETERM. XW60LRH-5N1C0D NTC 2R=5+8+20+BUZ 230V  |
| 6               | SG00S003      | MAGNETIC SENSOR D1021BDAP080 CAVO L=800          |
| 7               | SG00G488G     | GUARNIZ. 036 0609X1545 TRIPOLARE                 |
| 8               | KZ2S000*000   | CANAL.MAND.ARIA ARM. 700 LT IGIENE S/DEFLETT.    |
| 9               | KZ58001*000   | STAFFA SUPERIORE CERNIERA L=130                  |
| 10              | KNF3000*000DX | ASS.PORTA 1/1 SP. 80 R10 P.ROV. ARM. IGIENE DX   |
| 11              | KZ37000*000   | STAFFA INF.CERNIERA UNICUM/DIAMOND               |
| 12              | CGPI*124      | ASS.PIEDE 2" REG.115-170mm PIASTRA FORI 60X80    |
| 13              | CGGR*013      | GRIGLIA FRIGO 530x650 PLAST. GRP161 CON FERMO    |

**TABELLA ELENCO COMPONENTI ESPLOSI – KKD8000\*L01**

| Articolo Numero | NOME DEL FILE | OGGETTO  |
|-----------------|---------------|--|
| 1               | KZ2R000*000   | ASS.LAM.CANALIZZ.ASPIRAZ.ARIA ARM. 700 LT IGIENE |
| 2               | UNSEL007PE01  | UNITA'BLOCKSYSTEM 700lt -20°C R290 GAS CALDO     |
| 3               | KZ38001*000   | SCATOLA COPERTURA ELETTRONICA ARM.               |
| 4               | KZ2G000*130S  | CRUSCOTTO R10 SP. 88 ARM. IGIENE KKD8 DIXELL+S   |
| 5               | UNEL*071      | TELETERM. XW60LRH-5N1C0D NTC 2R=5+8+20+BUZ 230V  |
| 6               | SG00S003      | MAGNETIC SENSOR D1021BDAP080 CAVO L=800          |
| 7               | SG00G488G     | GUARNIZ. 036 0609X1545 TRIPOLARE                 |
| 8               | KZ2S000*000   | CANAL.MAND.ARIA ARM. 700 LT IGIENE S/DEFLETT.    |
| 9               | KZ58001*000   | STAFFA SUPERIORE CERNIERA L=130                  |
| 10              | KNF3000*000DX | ASS.PORTA 1/1 SP. 80 R10 P.ROV. ARM. IGIENE DX   |
| 11              | KZ37000*000   | STAFFA INF.CERNIERA UNICUM/DIAMOND               |
| 12              | CGPI*124      | ASS.PIEDE 2" REG.115-170mm PIASTRA FORI 60X80    |
| 13              | CGGR*013      | GRIGLIA FRIGO 530x650 PLAST. GRP161 CON FERMO    |